

DIRECCIÓN PROVINCIAL DE  
INTEGRACIÓN URBANA



**OPISU**  
ORGANISMO PROVINCIAL DE  
INTEGRACIÓN SOCIAL Y URBANA




GOBIERNO DE LA PROVINCIA DE  
**BUENOS AIRES**


# DOCUMENTACIÓN GRÁFICA

# BARRIO NUEVO GOLF / Mejoramiento espacios públicos / Plaza Principal

IMPLANTACIÓN / Escala 1:2000

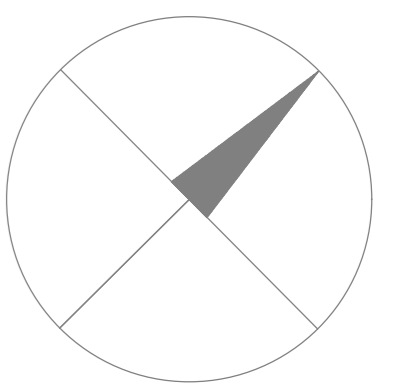

PLAZA PRINCIPAL  
Escala 1:500

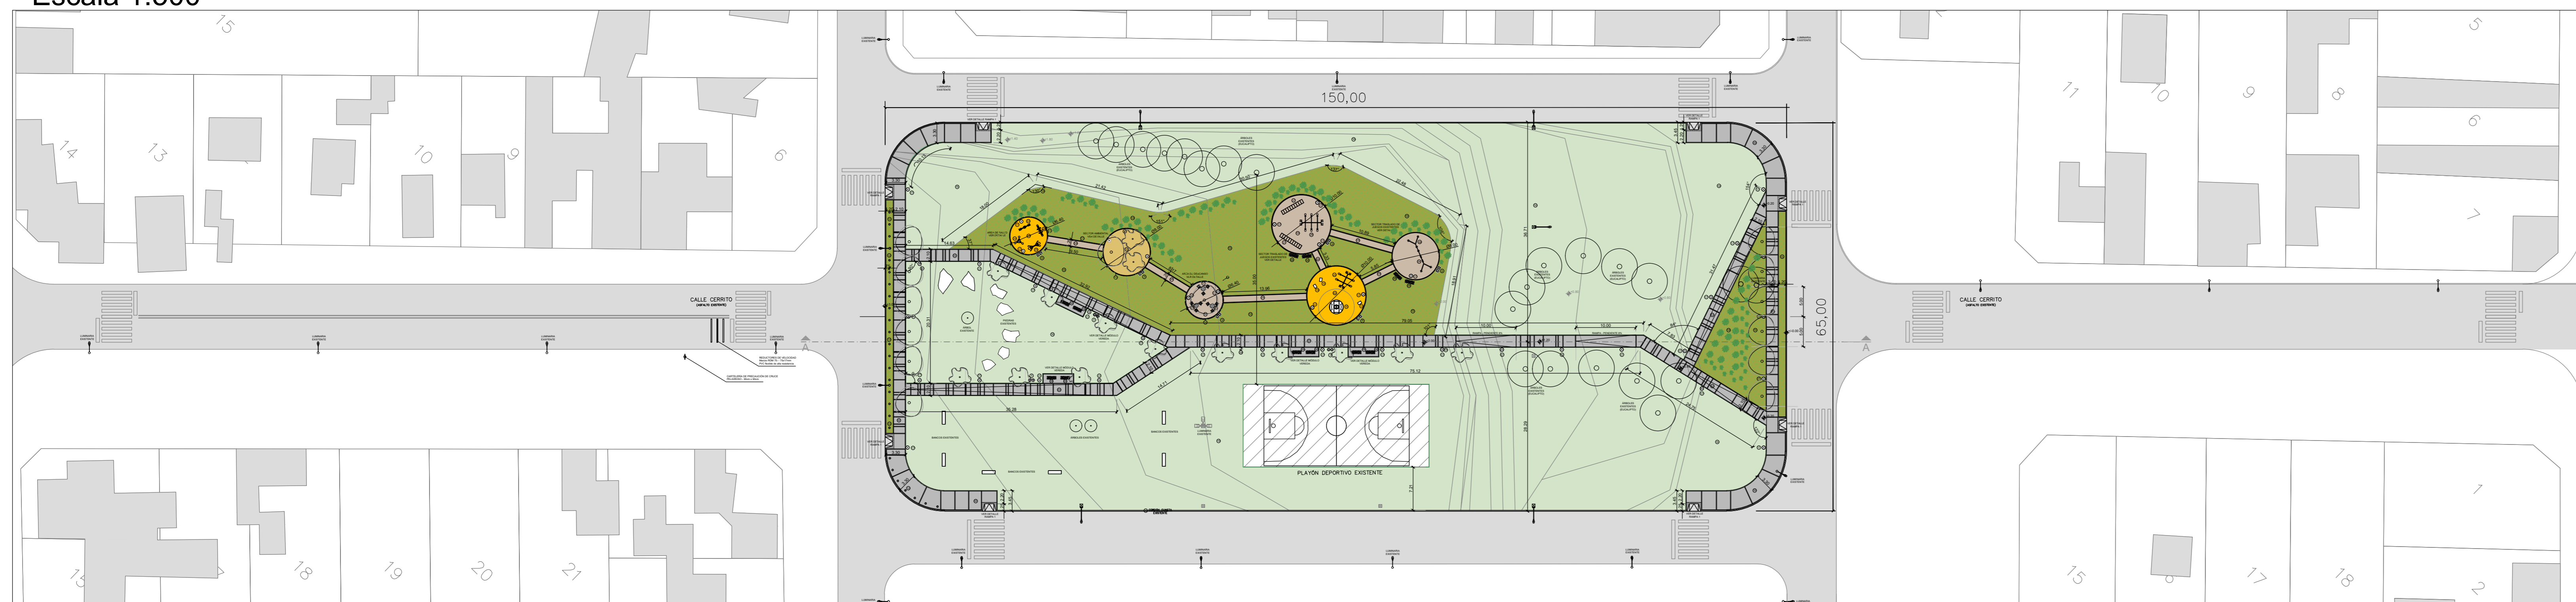

NOTA 1:  
TODAS LAS MEDIDAS DEBERÁN VERIFICARSE EN OBRA.

IMPLANTACIÓN	PROYECTO: PLAZA PRINCIPAL Barrio Nuevo Golf - Mar del Plata	CONTRATISTA:
	CONTENIDO: IMPLANTACIÓN	N° PLANO: 01
	EXPEDIENTE: EX 2021-XXXXXXX-GDEBA-DEOPISU	FECHA: OCTUBRE 2021
N° REV.	MODIFICACIONES TEMA	FECHA
	REP. DE PROY. ABO. JUANITA MARINO	
	REP. PROY. ABO. GUZARLUP OLIVER	
	REP. PROY. ABO. MAXIMILIANO PEREIRA	
	REP. PROY. ABO. JUAN LAMBROGIA	
		ARCHIVO: NG_PLAZA PAL_03.dwg

# PLAZA PRINCIPAL / BARRIO NUEVO GOLF

Planta / Escala 1:200




- REFERENCIAS**
- PISOS**
- 00 Vereda existente
  - 01 Rampa en hormigón peinado
  - 02 Solado hormigón peinado
  - 03 Solado permeable de madera chipeada
  - 04 Solado permeable descarte de conchilla
  - 05 Solado permeable de goma
- MOBILIARIO**
- 06 Banco premoldeado recto
  - 07 Bancos y mesa premoldeados
  - 08 Bebedero
  - 09 Cestos de basura
- CORDONES**
- 10 Cordón cuneta existente 15 x 15
  - 11 Cordón contención 10 x 25
- VARIOS**
- 12 Bolardo de H<sup>2</sup>
- FORESTACIÓN y PARQUIZACIÓN**
- 13 Árboles
- Árbol 1  
Existente  
eucalipto

Árbol 2  
Fresno dorado


Árbol 3  
Pezuña de vaca
- 14 Arbustos y herbáceas
  - 15 Parquización
  - 16 Césped natural
- LUMINARIA**
- 17 Luminaria tipo farola (LA)
  - 18 Luminaria tipo alumbrado público (LB)
- JUEGOS INFANTILES**
- 18 Calesita integradora
  - 19 Tambor
  - 20 Sube y baja doble
  - 21 Hamaca
- EQUIPAMIENTO SALUDABLE**
- 22 Remo doble
  - 23 Dorsalera doble
  - 24 Fortalecedor de piernas
  - 25 Relajador de cintura triple
- JUEGOS EXISTENTES EN NUEVA UBICACIÓN**
- 26 Trepador
  - 27 Hamaca
  - 28 Sube y baja triple

NOTA 1:  
TODAS LAS MEDIDAS DEBERÁN VERIFICARSE EN OBRA.

## Cortes Vistas / Escala 1:200

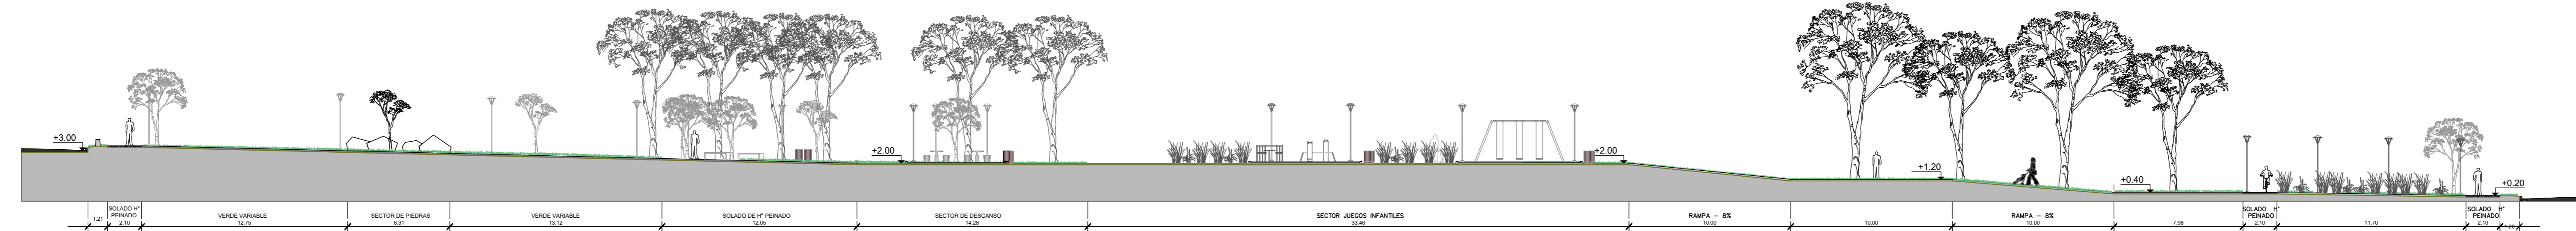

Corte A-A

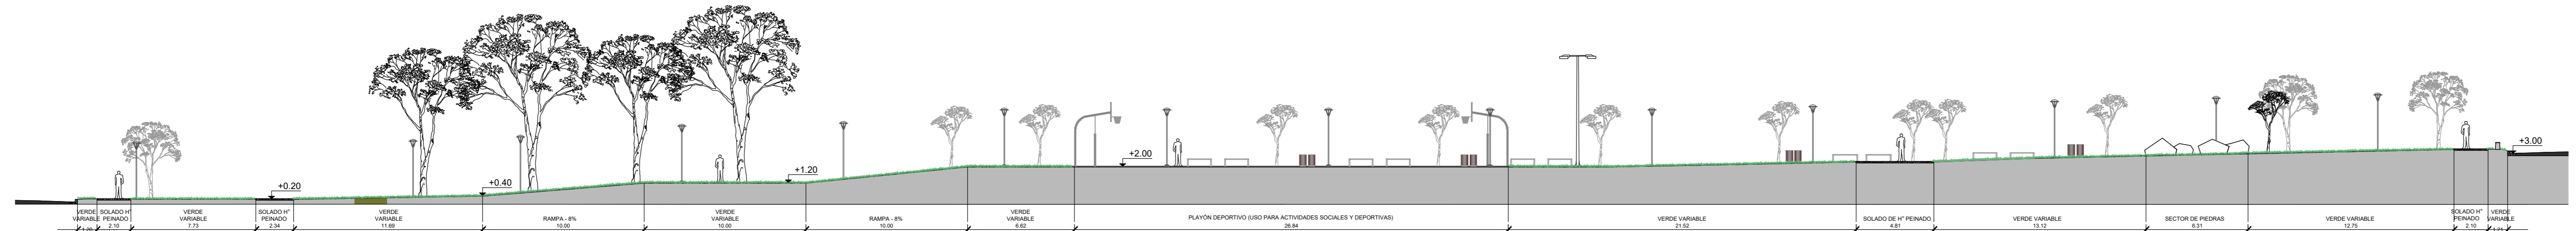

Corte B-B

IMPLANTACION	PROYECTO: PLAZA PRINCIPAL Barrio Nuevo Golf - Mar del Plata	CONTRATISTA:
	CONTENIDO: PLANTAS Y CORTES VISTA	N° PLANO: 02
	EXPEDIENTE: EX 2021-XXXXXXX-GDEBA-DEOPISU	FECHA: OCTUBRE 2021
	MODIFICACIONES	ESC. 1:200
N° REV.	TEMA	FECHA
		ARCHIVO: NG_PLAZA_PAL_03.dwg








# PLAZA PRINCIPAL

## INSTALACIÓN ELÉCTRICA / INTERVENCIÓN COMPLETA






Escala 1:500

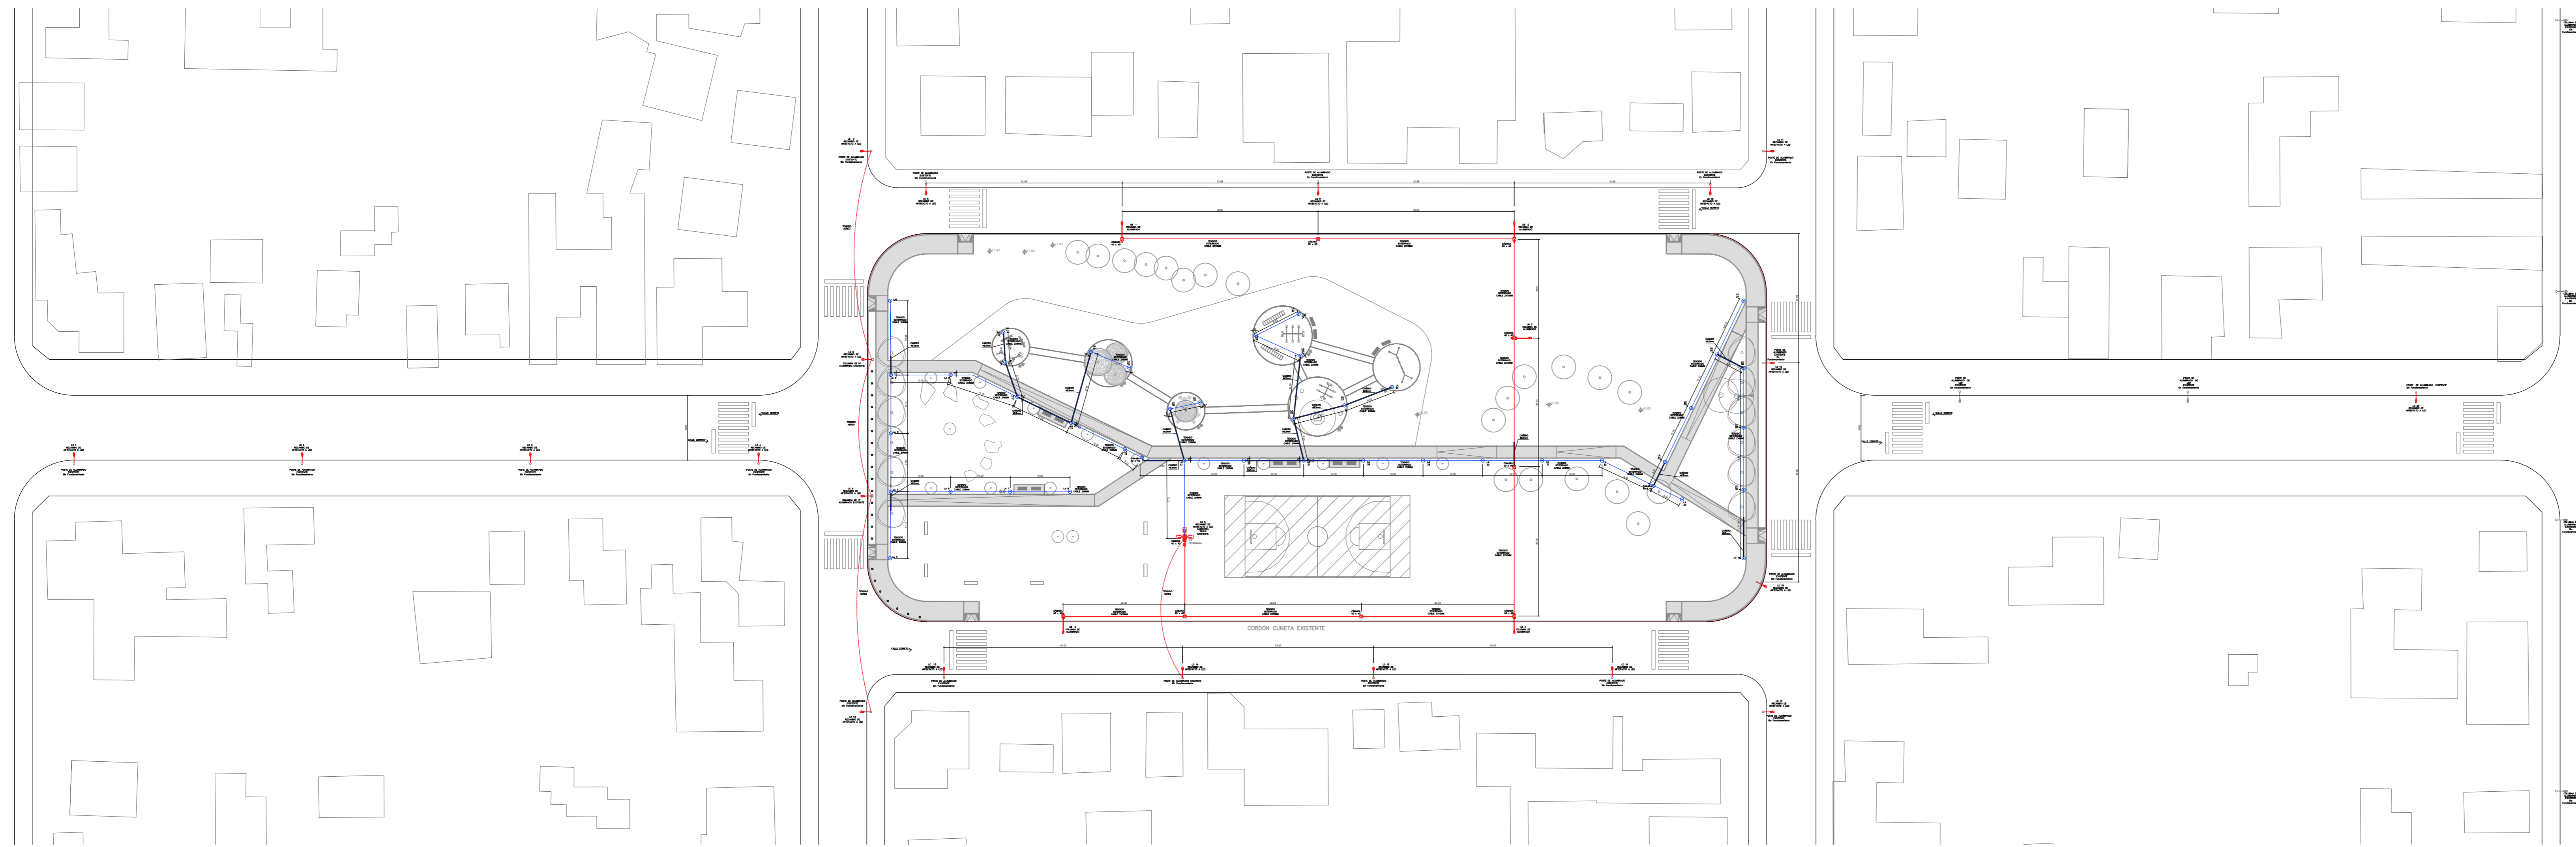

### REFERENCIAS:




ELEMENTOS	DESCRIPCIONES
	CÁMARA DE 40mmx40mm PARA ACOMETIDAS DE CABLES
	JABALINA DE COBRE CON ALMA DE ACERO 1/2"x1.5m SOLDADA A CABLE DESNUDO DE 10mm <sup>2</sup>
	COLUMNA DE ALUMBRADO PÚBLICO LED DE 120W
	TENDIDO SOTERRADO - CIRCUITO ALUMBRADO PÚBLICO 150W - CON CAÑO DE PVC REFORZADO Ø63 EN CRUCE VEREDAS
	FAROLA PÚBLICA LED DE 120W
	TENDIDO SOTERRADO - 2 x 6 mm <sup>2</sup> - CIRCUITO FAROLA LED DE 120W - EN CAÑO DE PVC REFORZADO Ø63 EN CRUCE VEREDAS
	TABLERO GENERAL CON FOTOCÉLULA DE ENCENDIDO
	ALUMBRADO EXISTENTE SOBRE POSTE DE MADERA RECAMBIO A ARTEFACTO A LED
	TENDIDO AEREO

### DETALLE LUMINARIAS 1:50

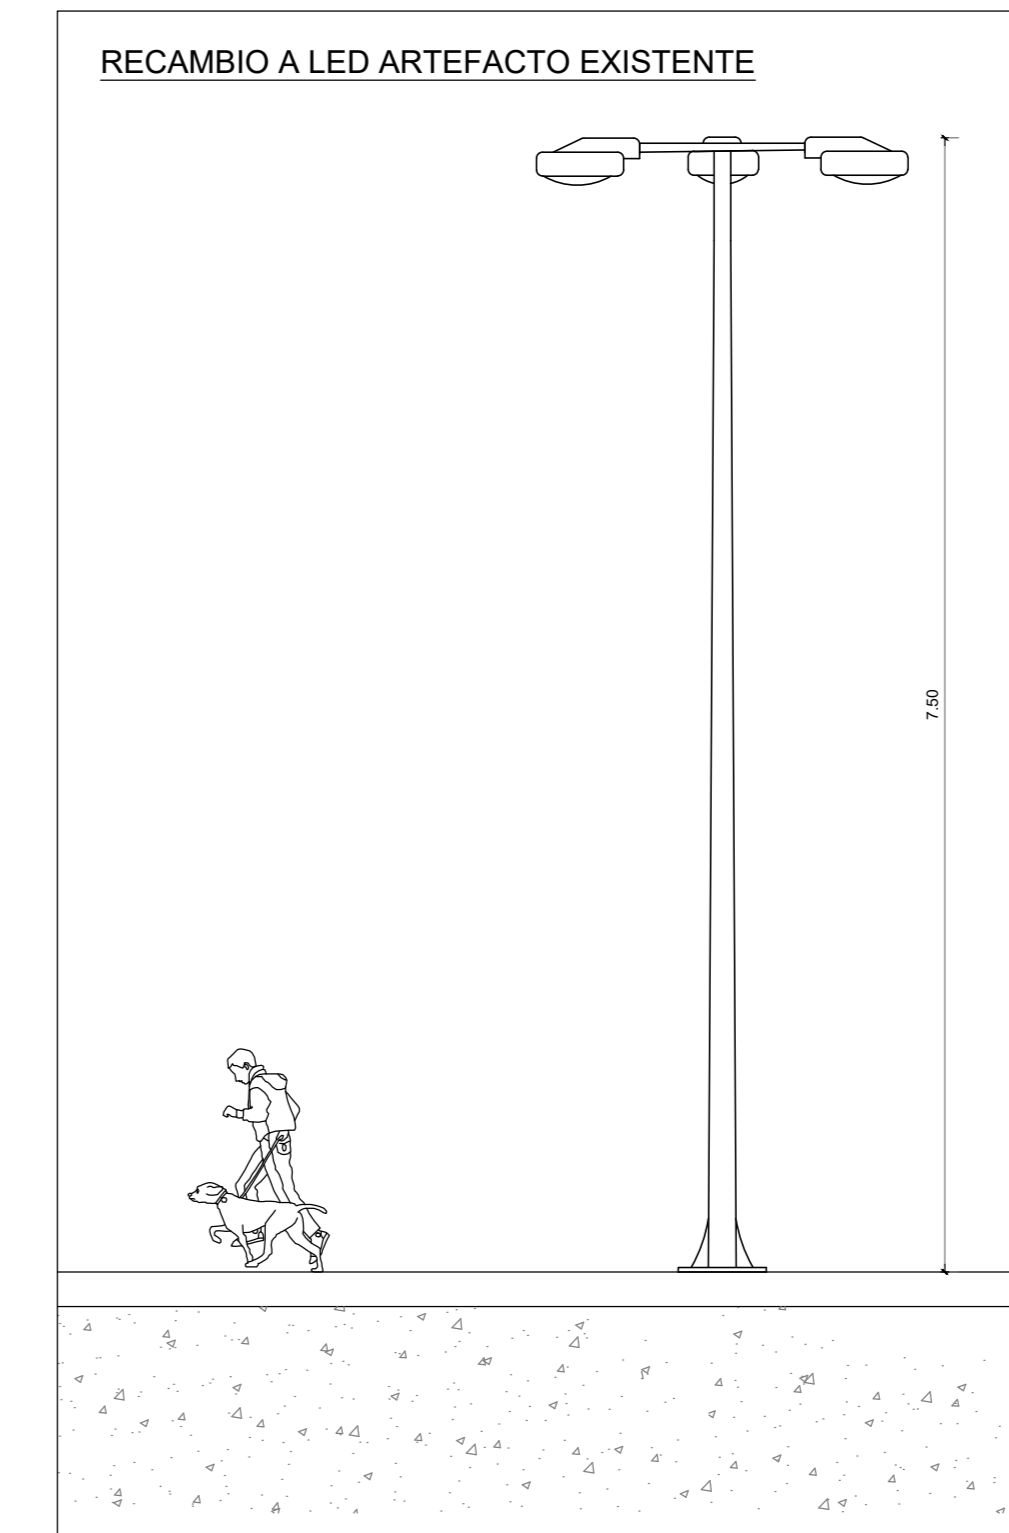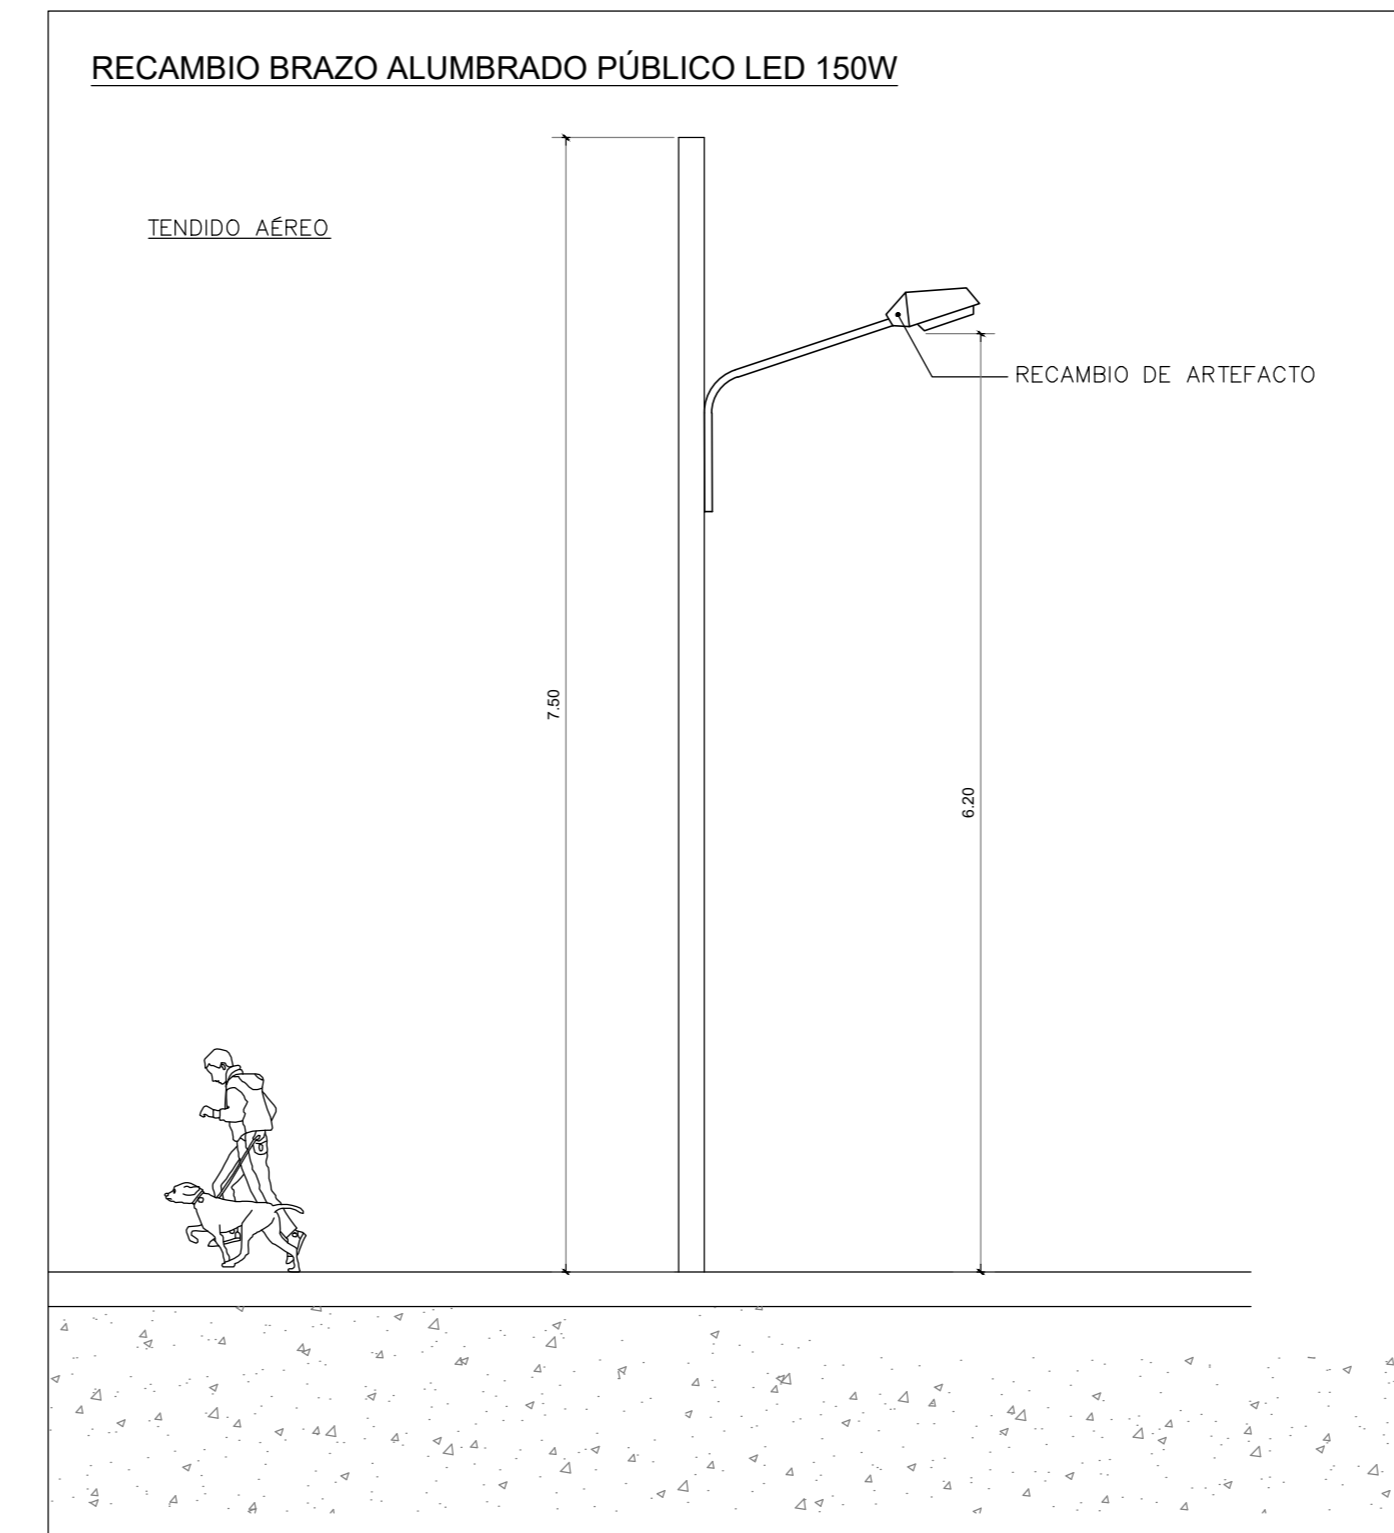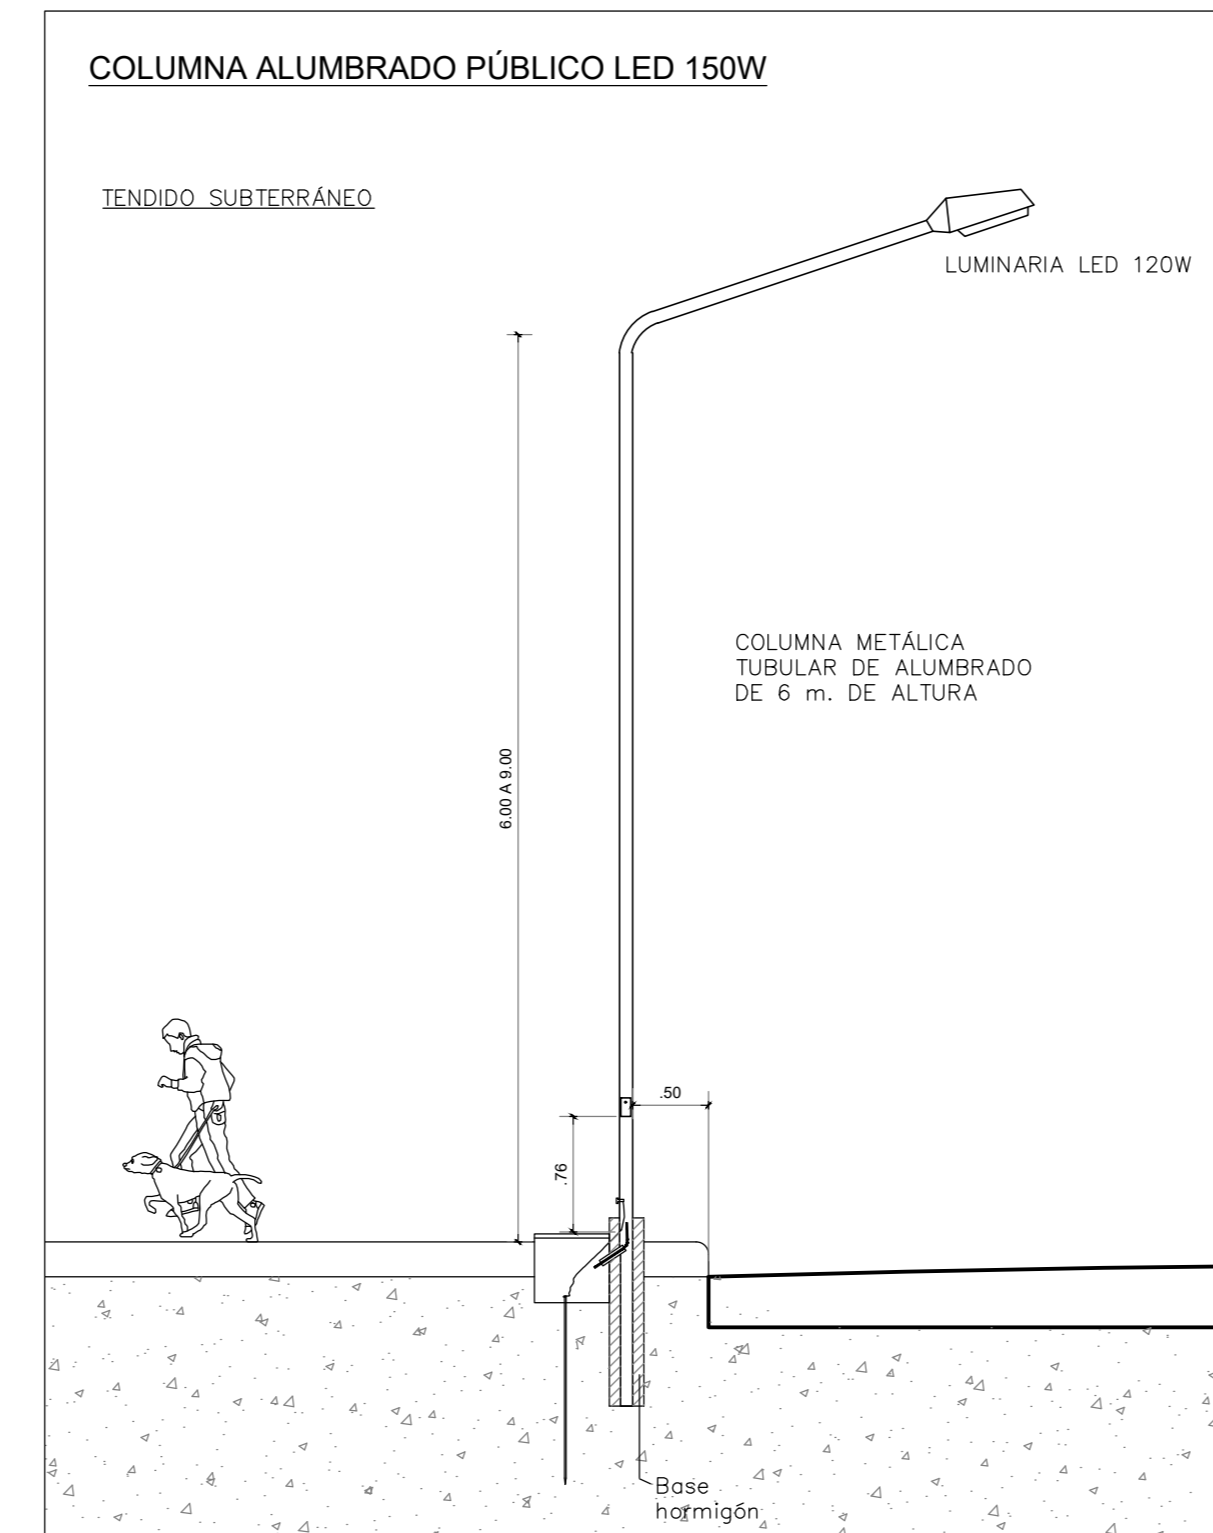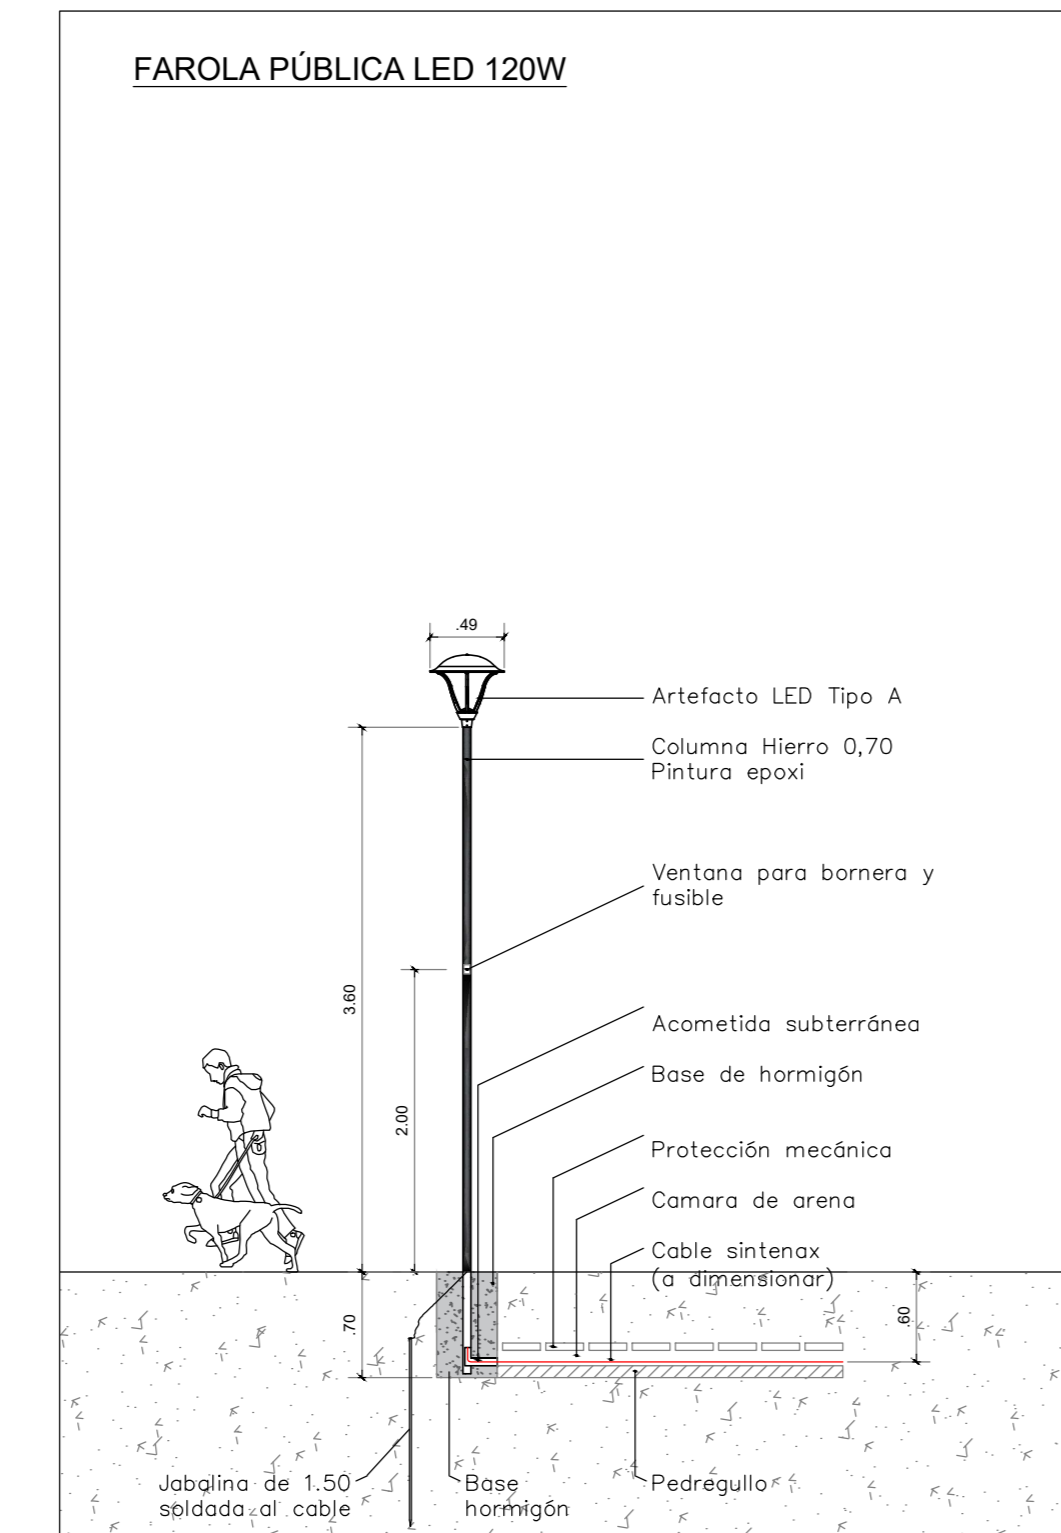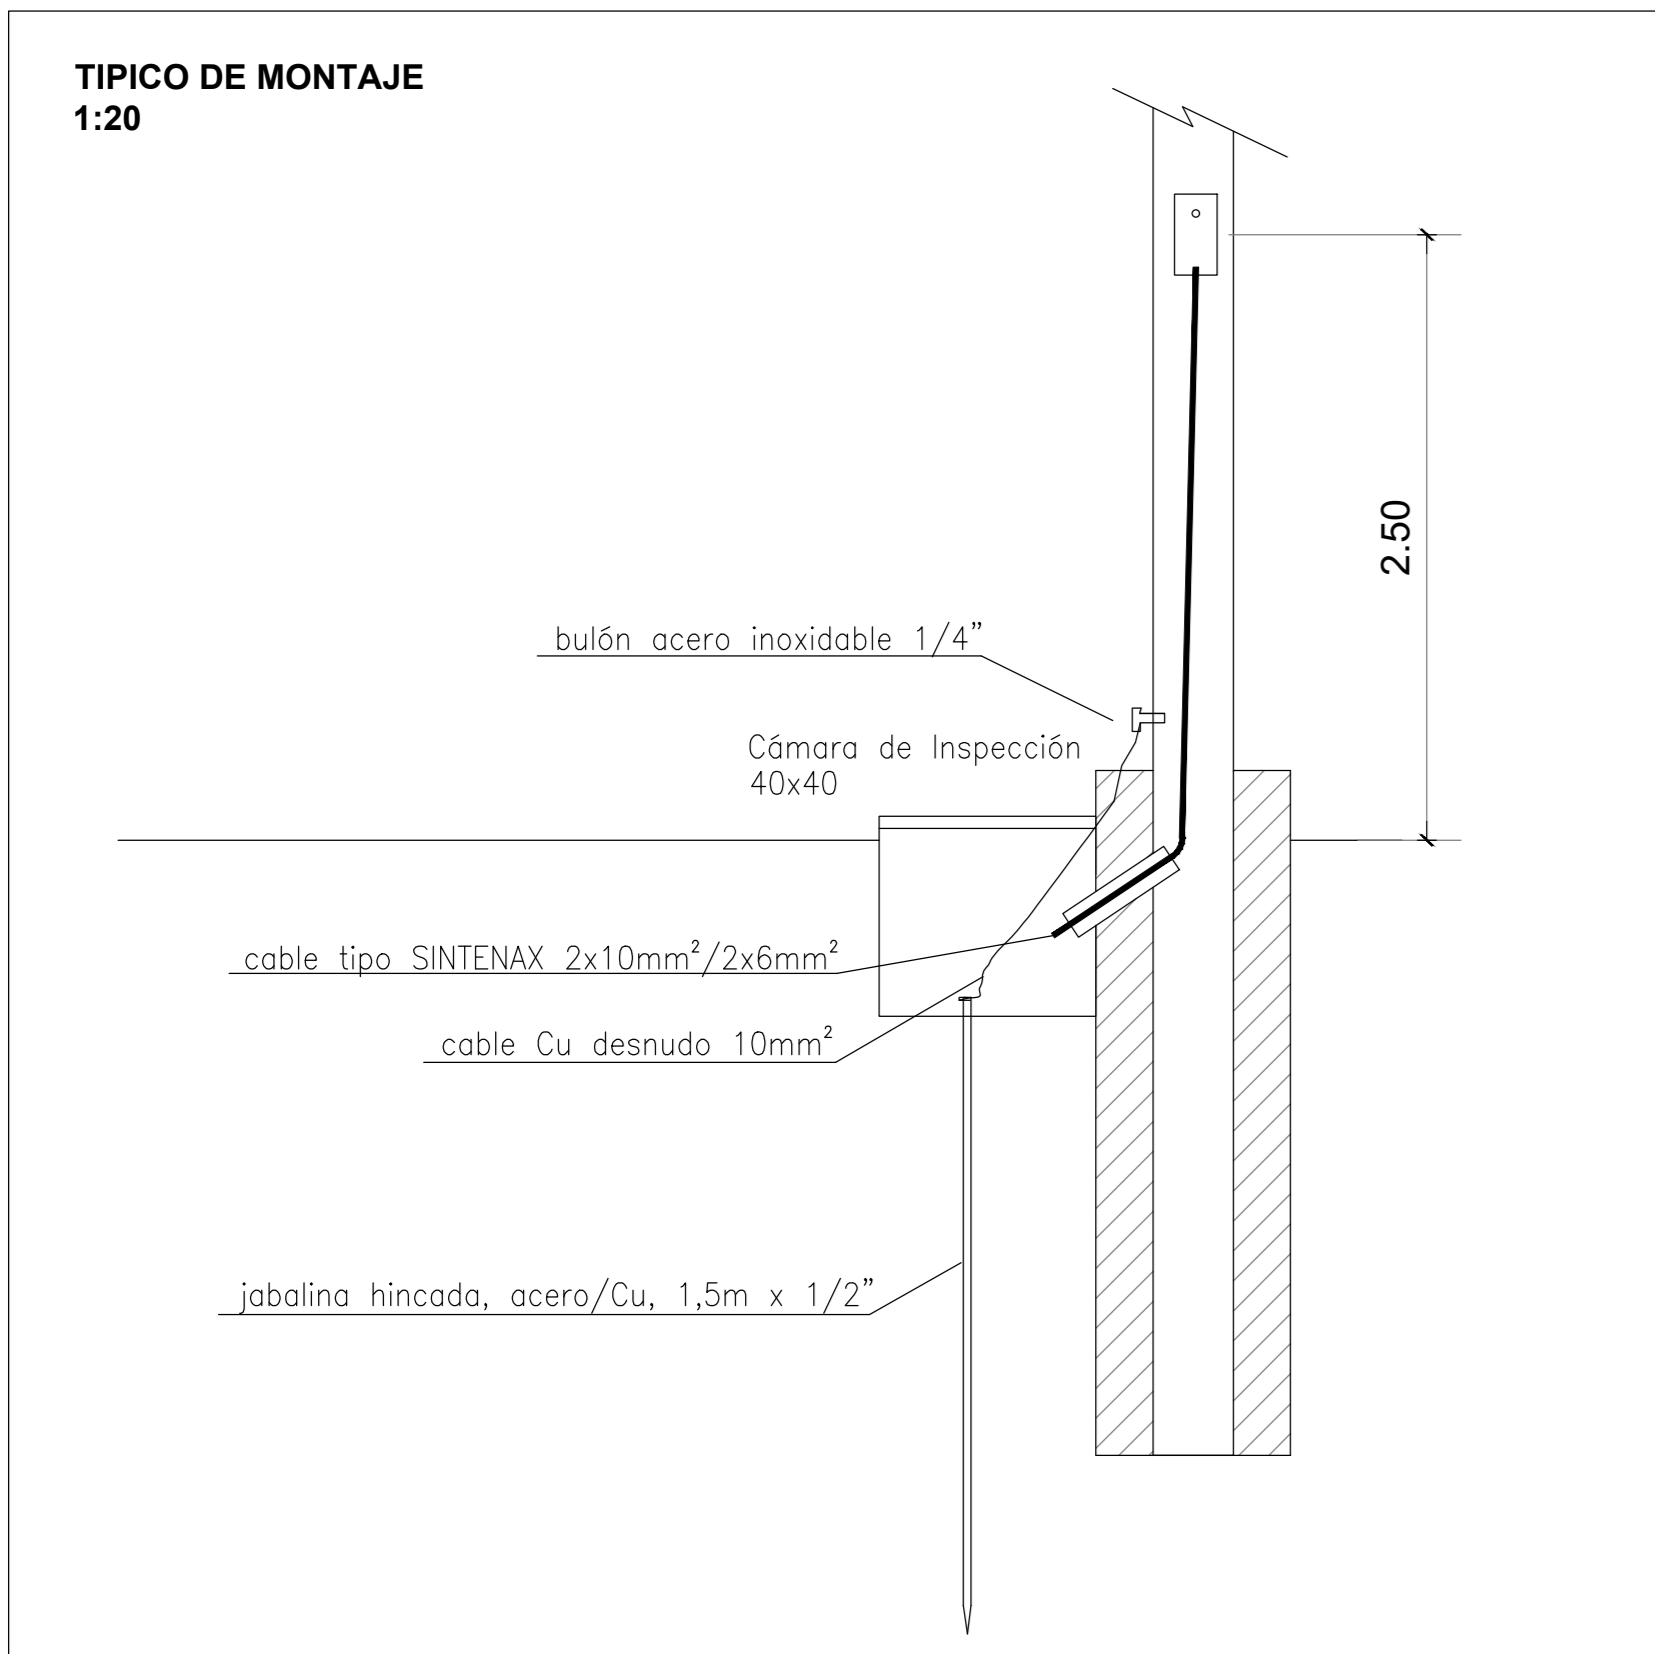

### ARTEFACTOS DE ILUMINACIÓN

TIPO DE ARTEFACTO	ID DEL MODELO	IMAGEN	CANTIDAD
FAROLA PÚBLICA LED DE 120W	LA		41
COLUMNA DE ALUMBRADO PÚBLICO LED DE 150W	LB		5
ARTEFACTO DE ALUMBRADO PÚBLICO LED DE 150W PARA POSTE DE MADERA EXISTENTE	LC		20

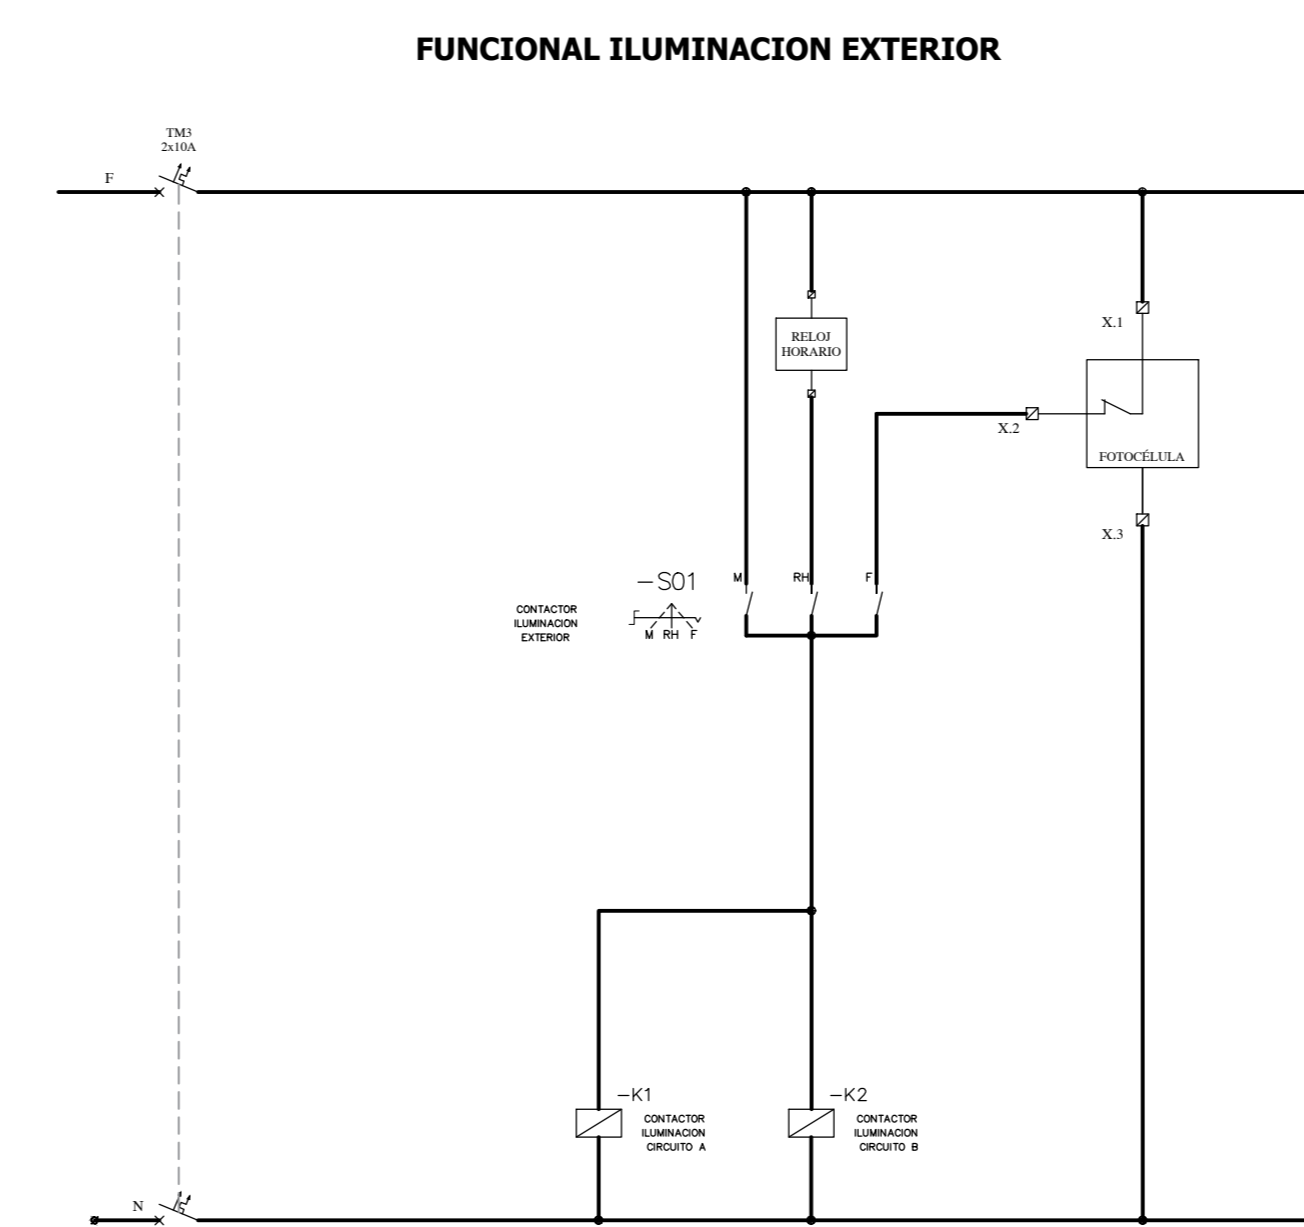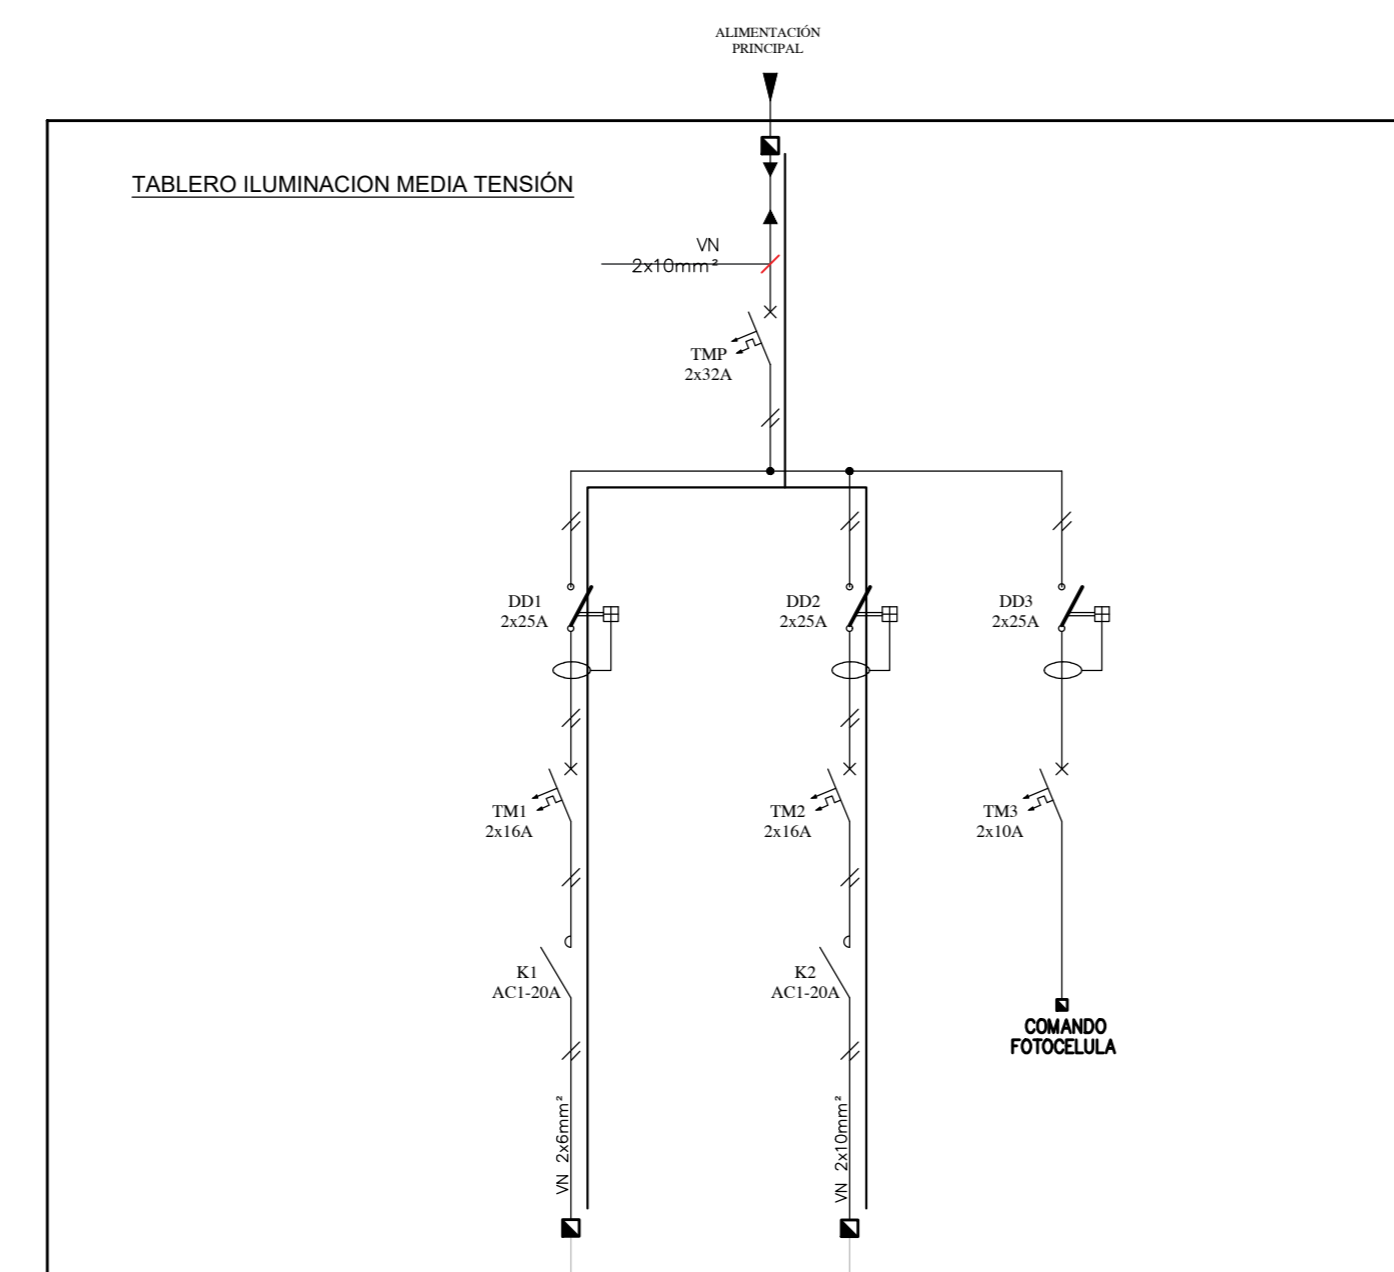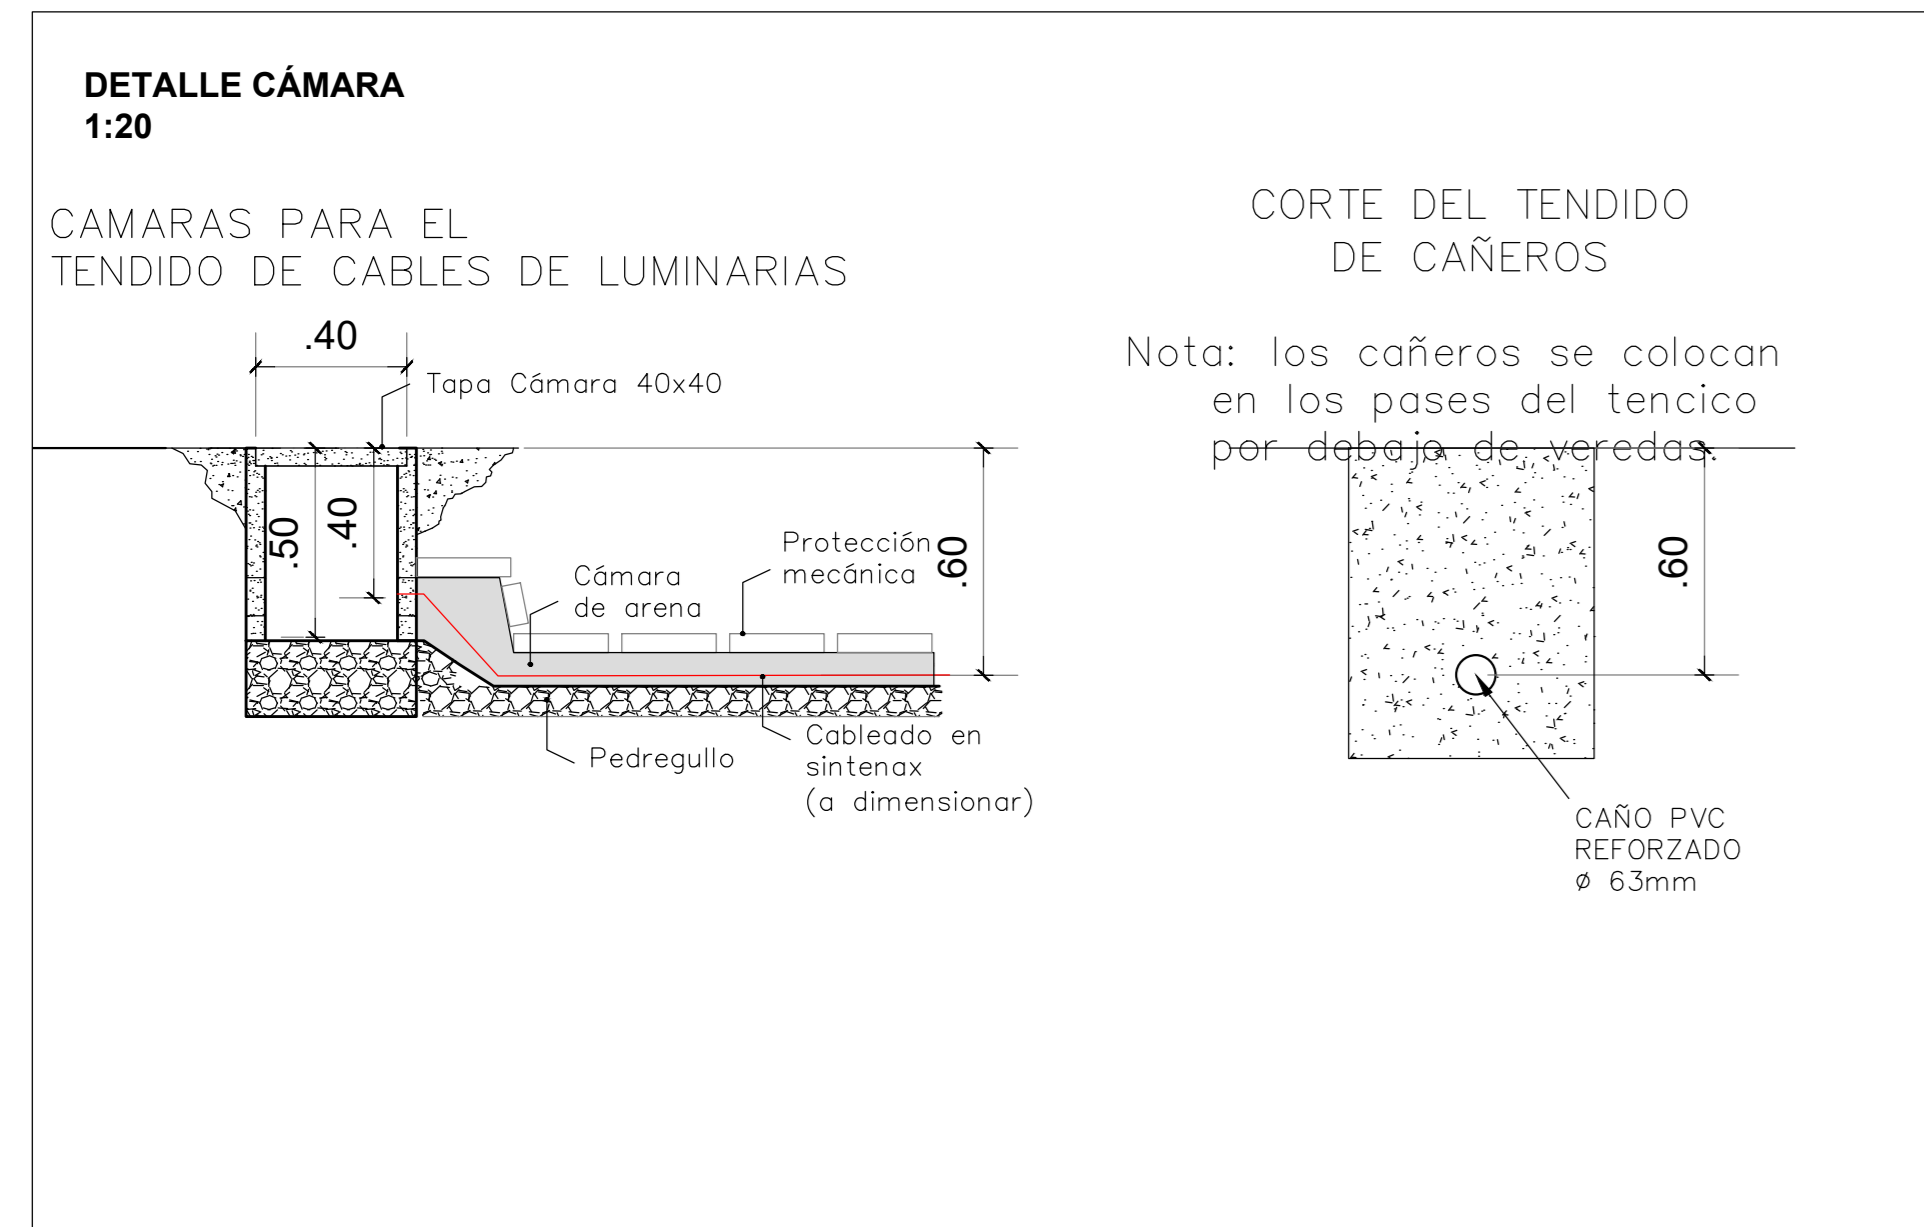

### NOTA GENERAL:


Todos los interruptores, conductores, cañerías y demás componentes de instalación se dimensionarán de acuerdo al consumo de los artefactos de iluminación que se definan en la ejecución.

Todas las medidas deberán verificarse en obra.

DIRECCIÓN PROVINCIAL DE INTEGRACIÓN URBANA		OPISU	GOBIERNO DE LA PROVINCIA DE BUENOS AIRES
IMPLANTACIÓN	PROYECTO: PLAZA PRINCIPAL Barrio Nueva Golf - Mar del Plata	CONTRATISTA:	
	CONTENIDO: INSTALACIÓN ELÉCTRICA	N° PLANO: 06	
	EXPEDIENTE: EX 2021-XXXXXXX-GDEBA-DEOPISU	FECHA: OCTUBRE 2021	
	REVISOR: ABO. GUSTAVO OLIVERA	ESCALA: VARIABLE	
	PROYECTOR: ABO. MAXIMILIANO PEREIRA	ARCHIVO: NG_INSTELECTRICA_03.dwg	

# PLAZA PRINCIPAL / INSTALACIÓN ELÉCTRICA

Planta / Escala 1:200

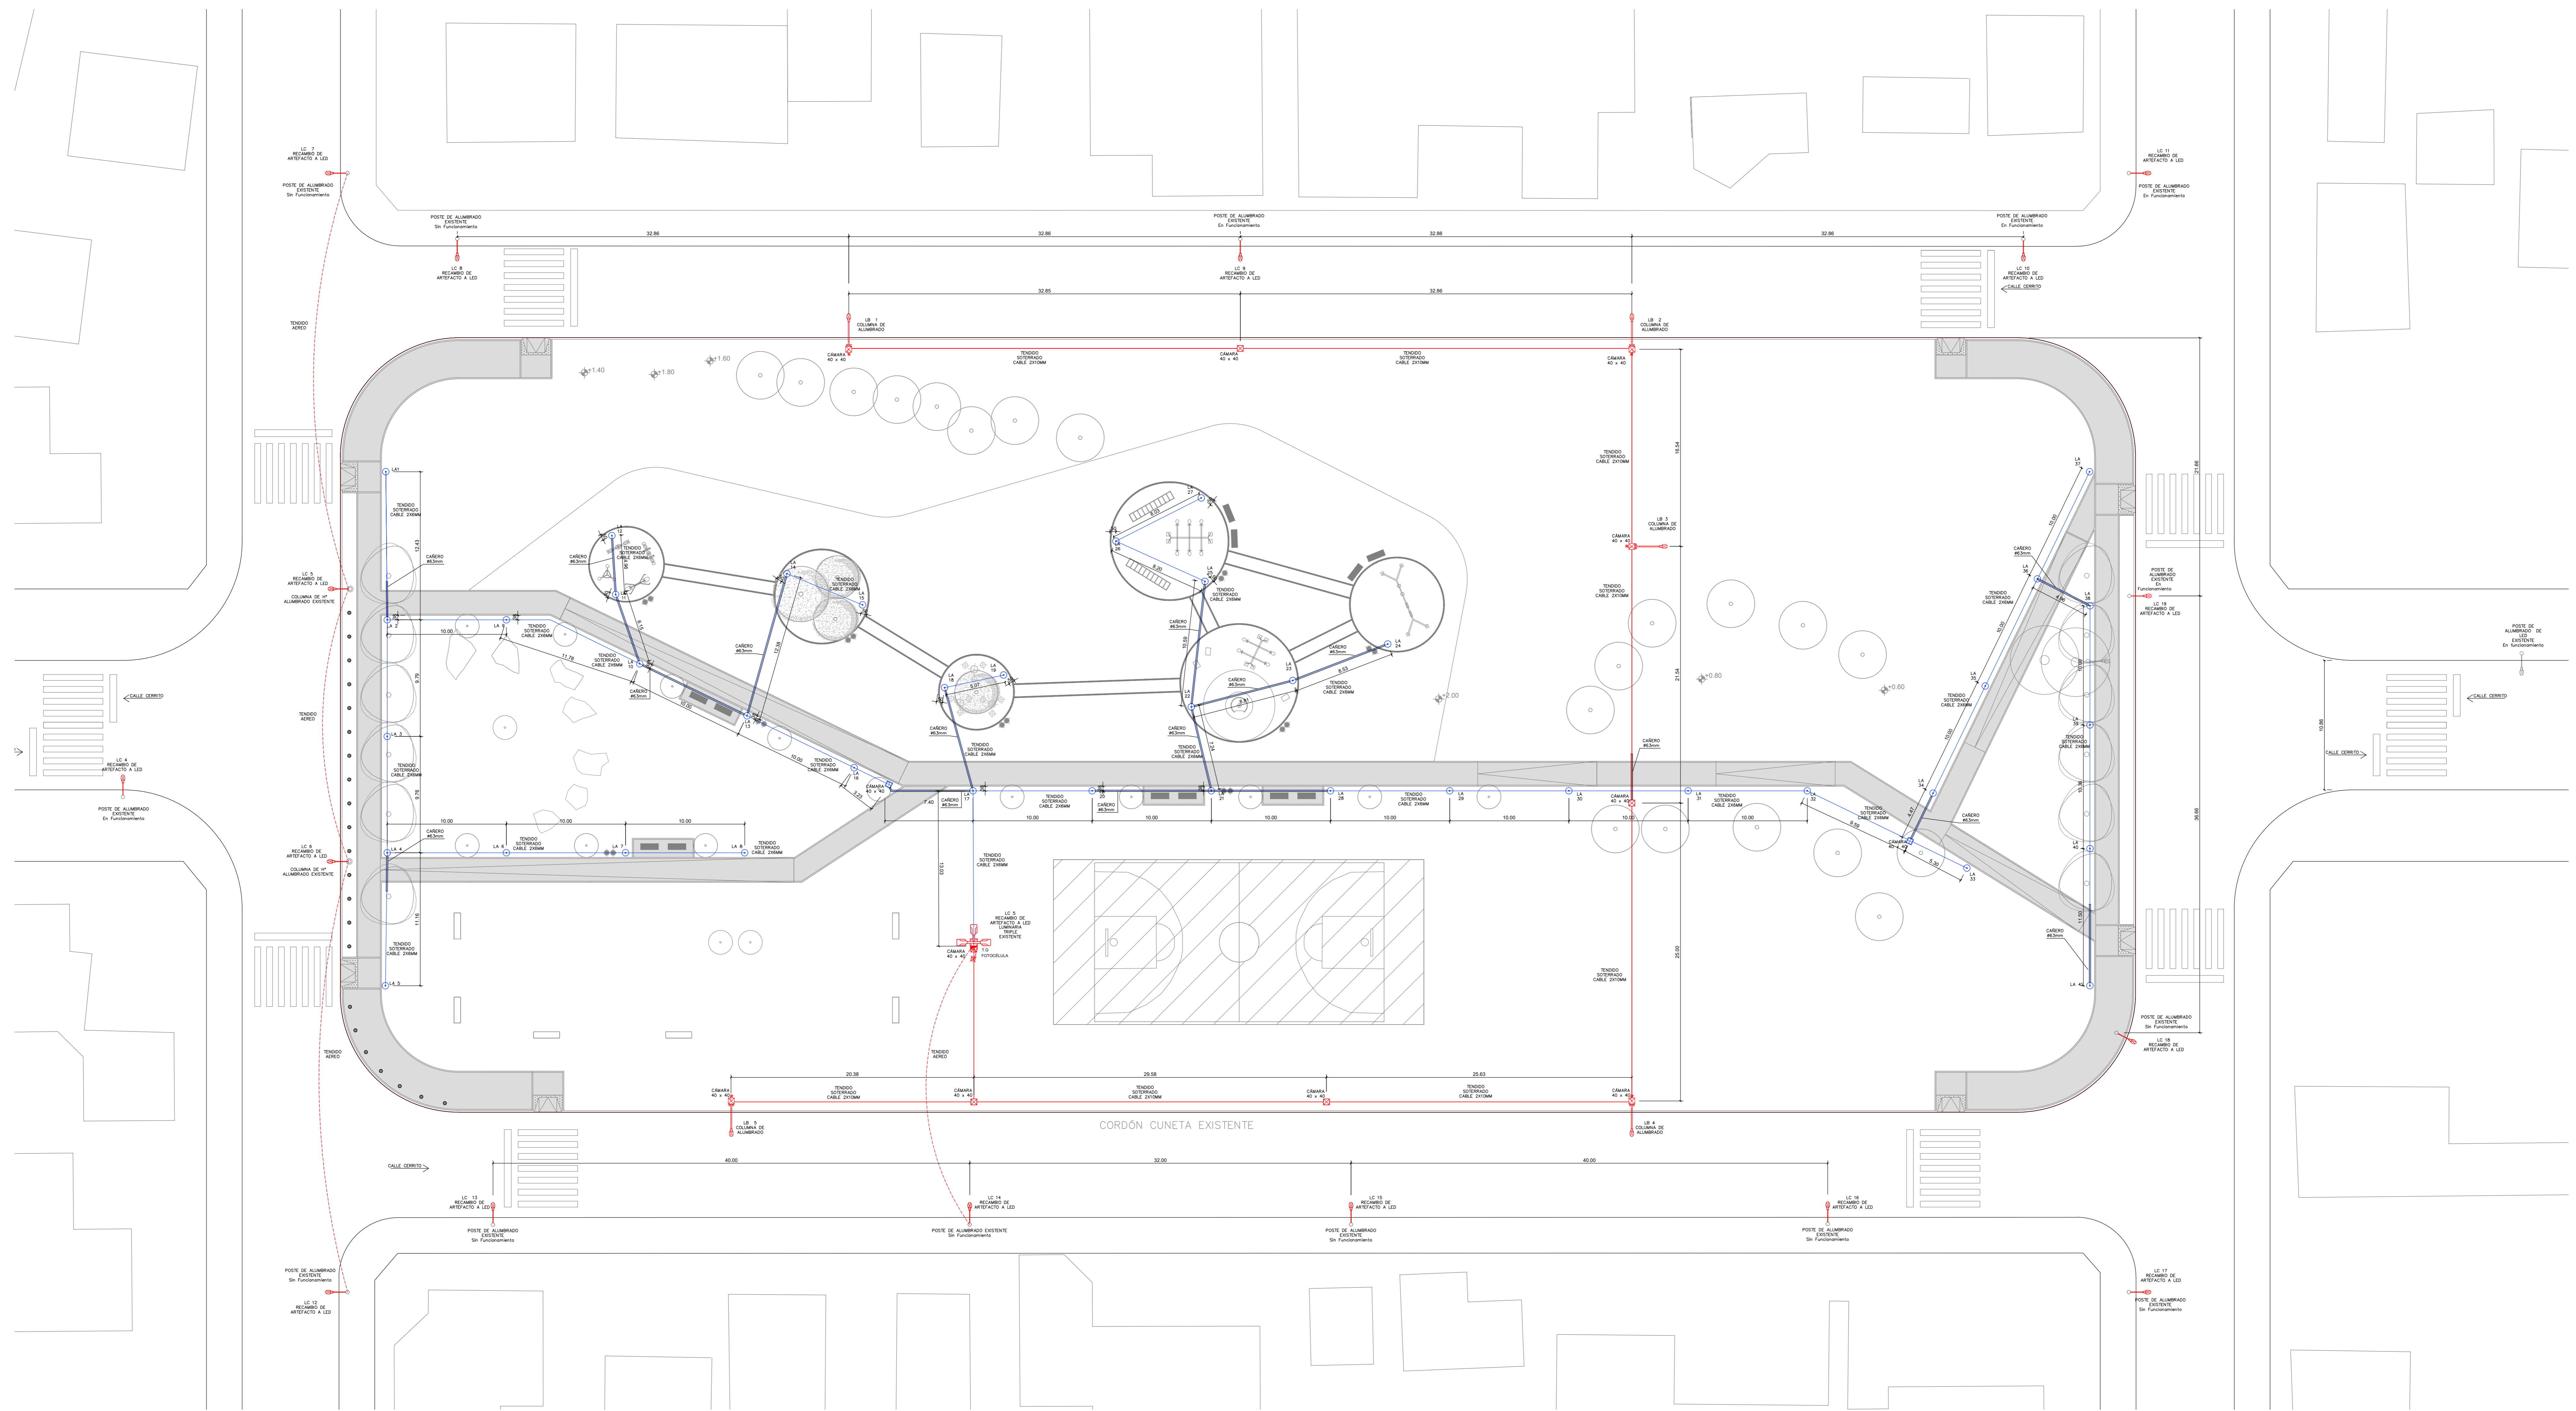

## REFERENCIAS:

ELEMENTOS	DESCRIPCIONES
	CAMARA DE 40cmx40cm PARA ACOMETIDAS DE CABLES
	JABALINA DE COBRE CON ALMA DE ACERO 12x41.5m SOLDADA A CABLE DESNUDO DE 10mm²
	COLUMNA DE ALUMBRADO PUBLICO LED DE 120W
	TENDIDO SOTERRADO - CIRCUITO ALUMBRADO PUBLICO 150W - CON CAÑO DE PVC REFORZADO Ø63 EN CRUCE VEREDAS
	FAROLA PUBLICA LED DE 120W
	TENDIDO SOTERRADO - 2 x 6 mm² - CIRCUITO FAROLA LED DE 120W - EN CAÑO DE PVC REFORZADO Ø63 EN CRUCE VEREDAS
	TABLERO GENERAL CON FOTOCÉLULA DE ENCENDIDO
	ALUMBRADO EXISTENTE SOBRE POSTE DE MADERA RECIBIMIO A ARTEFACTO A LED
	TENDIDO AEREO

## ARTEFACTOS DE ILUMINACIÓN

TIPO DE ARTEFACTO	ID DEL MODELO	IMAGEN	CANTIDAD
FAROLA PUBLICA LED DE 120W	LA		41
COLUMNA DE ALUMBRADO PUBLICO LED DE 150W	LB		5
ARTEFACTO DE ALUMBRADO PUBLICO LED DE 150W PARA POSTE DE MADERA EXISTENTE	LC		20

## NOTA GENERAL:

Todos los interruptores, conductores, cañerías y demás componentes de instalación se dimensionarán de acuerdo al consumo de los artefactos de iluminación que se definan en la ejecución.


Todas las medidas deberán verificarse en obra.

DIRECCIÓN PROVINCIAL DE INTEGRACIÓN URBANA		OPISU	GOBIERNO DE LA PROVINCIA DE BUENOS AIRES
IMPLANTACION	PROYECTO: PLAZA PRINCIPAL Barrio Nuevo Golf - Mar del Plata	CONTRATISTA:	
	CONTENIDO: INSTALACIÓN ELÉCTRICA	N° PLANO: 07	
	EXPEDIENTE: EX 2021-XXXXXXX-GDEBA-DEOPISU	FECHA: OCTUBRE 2021	
N° REV	MODIFICACIONES	FECHA	ELABORADO POR
			ABO. JUAN MANUEL OLIVERA
			ABO. MAXIMILIANO PEREIRA
			ABO. JUAN LAMBROZIA
			ARCHIVO: NG_INSTELECTRICA_03.dwg




# PLAZA PRINCIPAL

INSTALACIÓN AGUA  
Escala 1:200

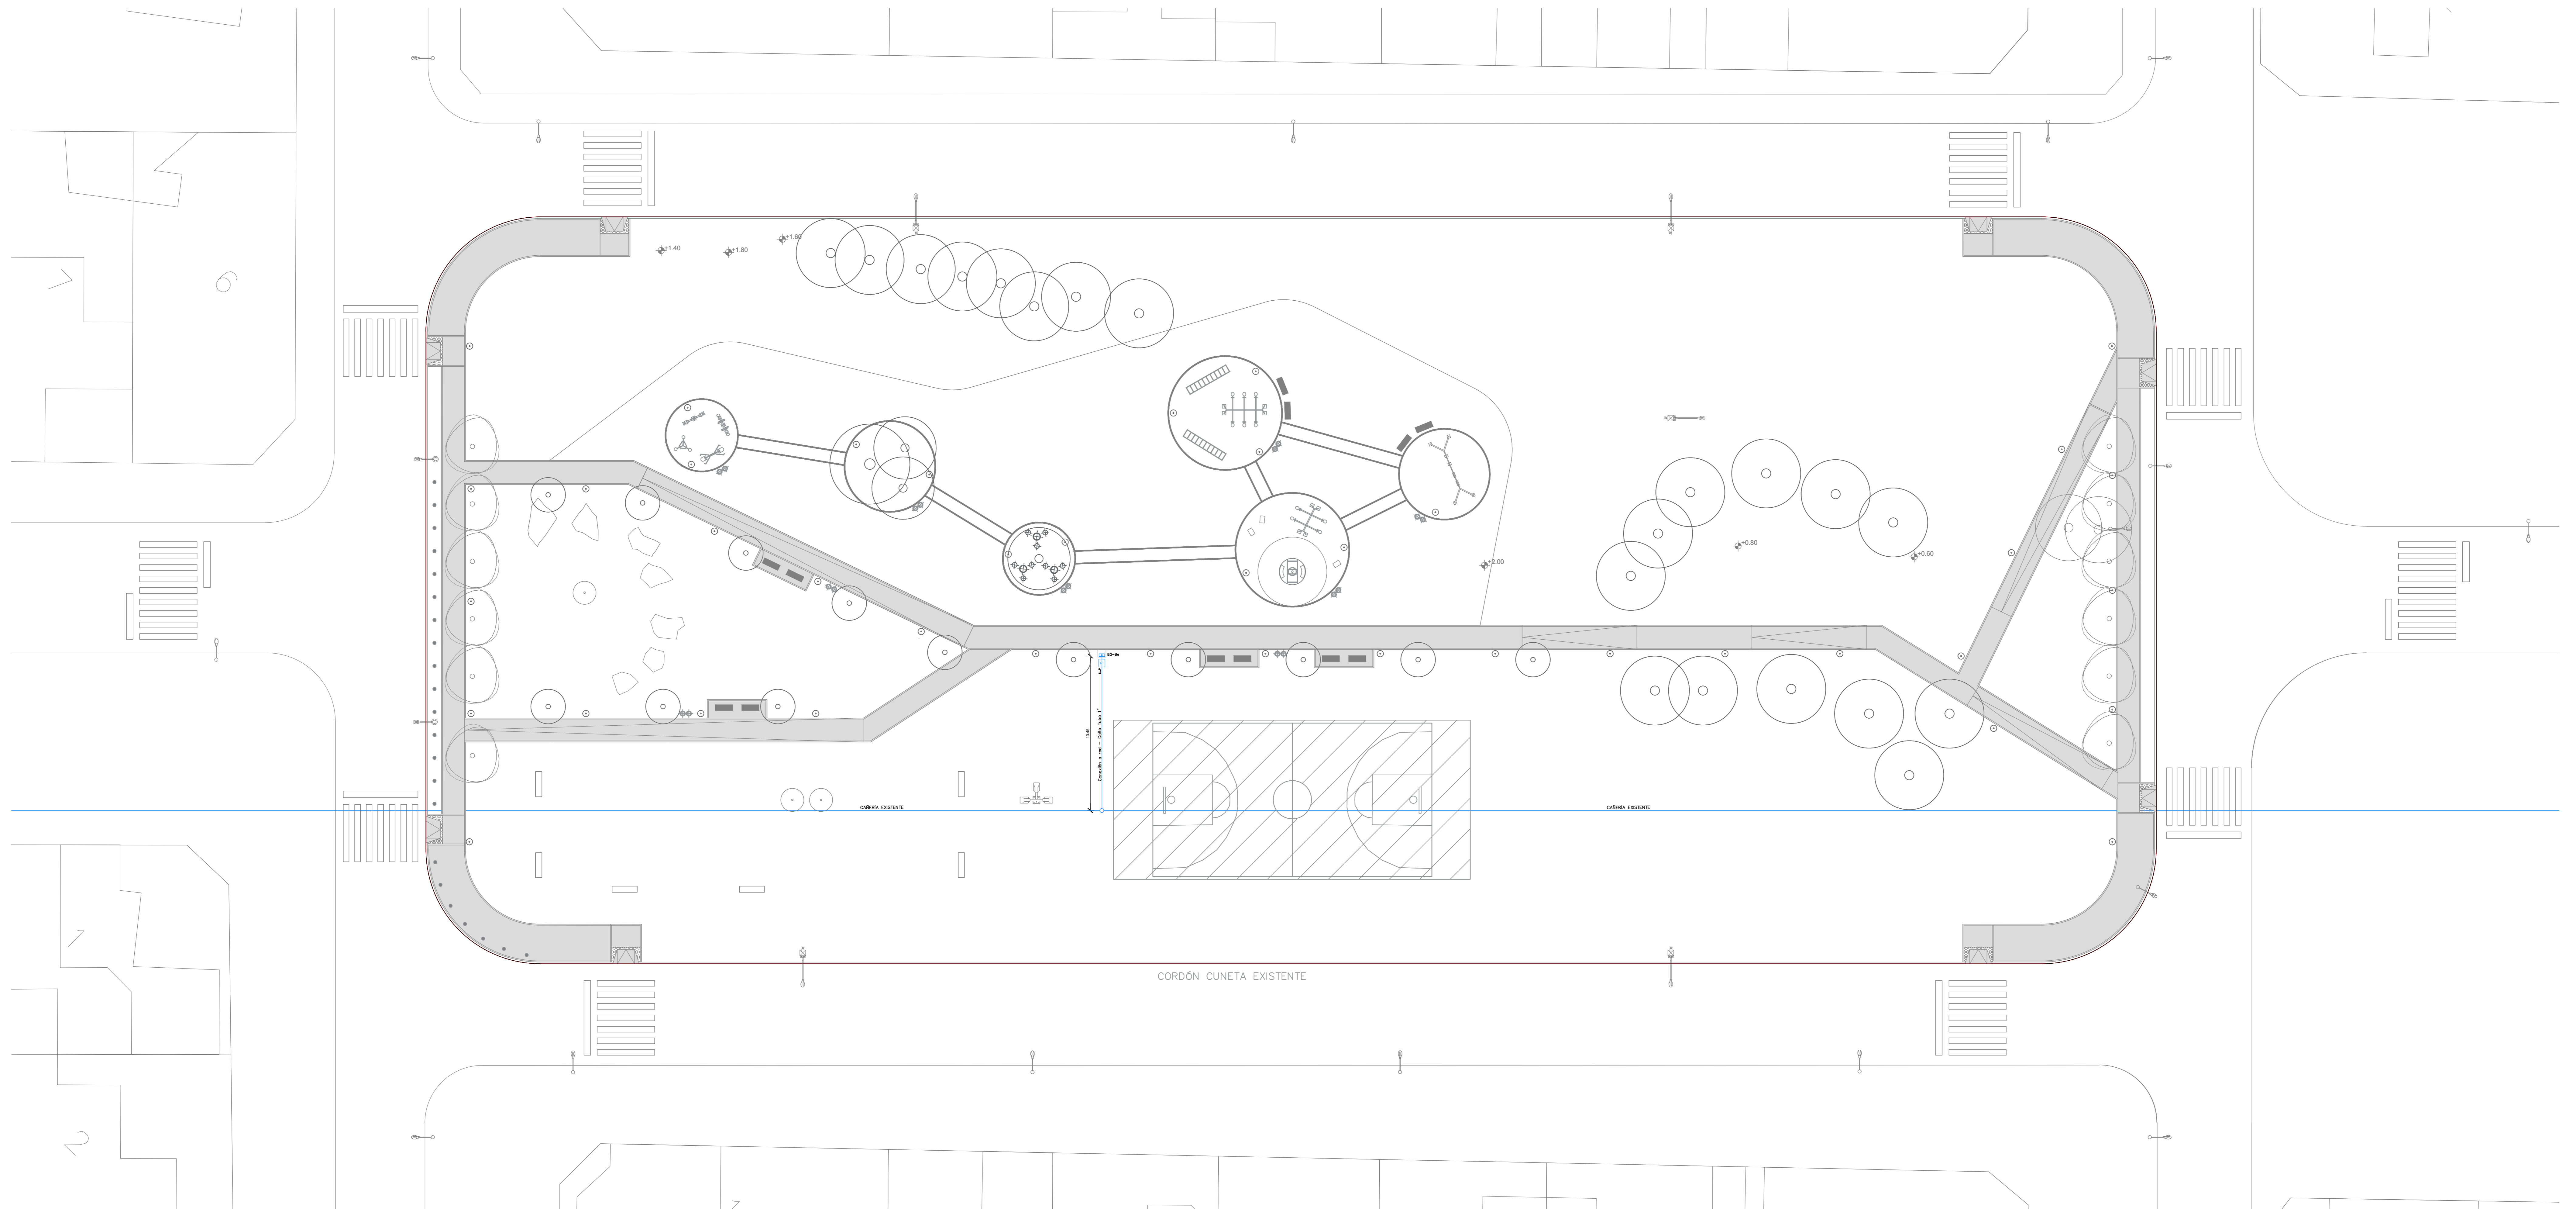


**REFERENCIAS**

- Tendido de Agua Potable y Conexión a Red
- Llave de Paso
- Bebedero Rectangular

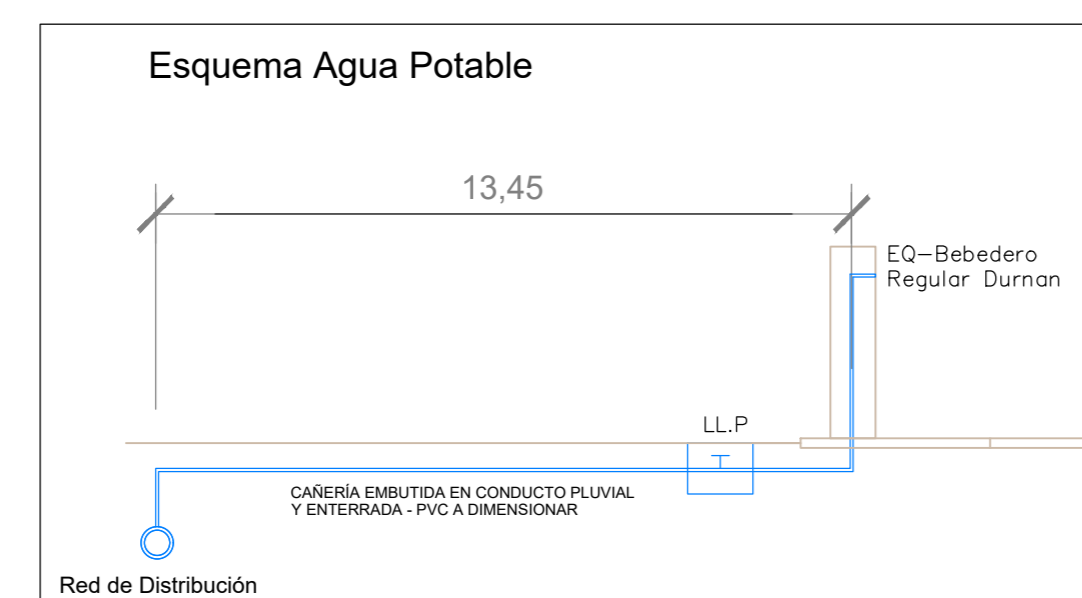

Artefactos Sanitarios							
ID Modelo	Axonométrica	Vista Frontal	Vista Superior	Cantidad	Módulo de referencia	Grifería	Conexión
EQ-Be				1	Bebedero regular	Válvula temporizada, antivandálica. Modelo de referencia: FV Presmatic Juego de lavatorio antivandálico	3/4"

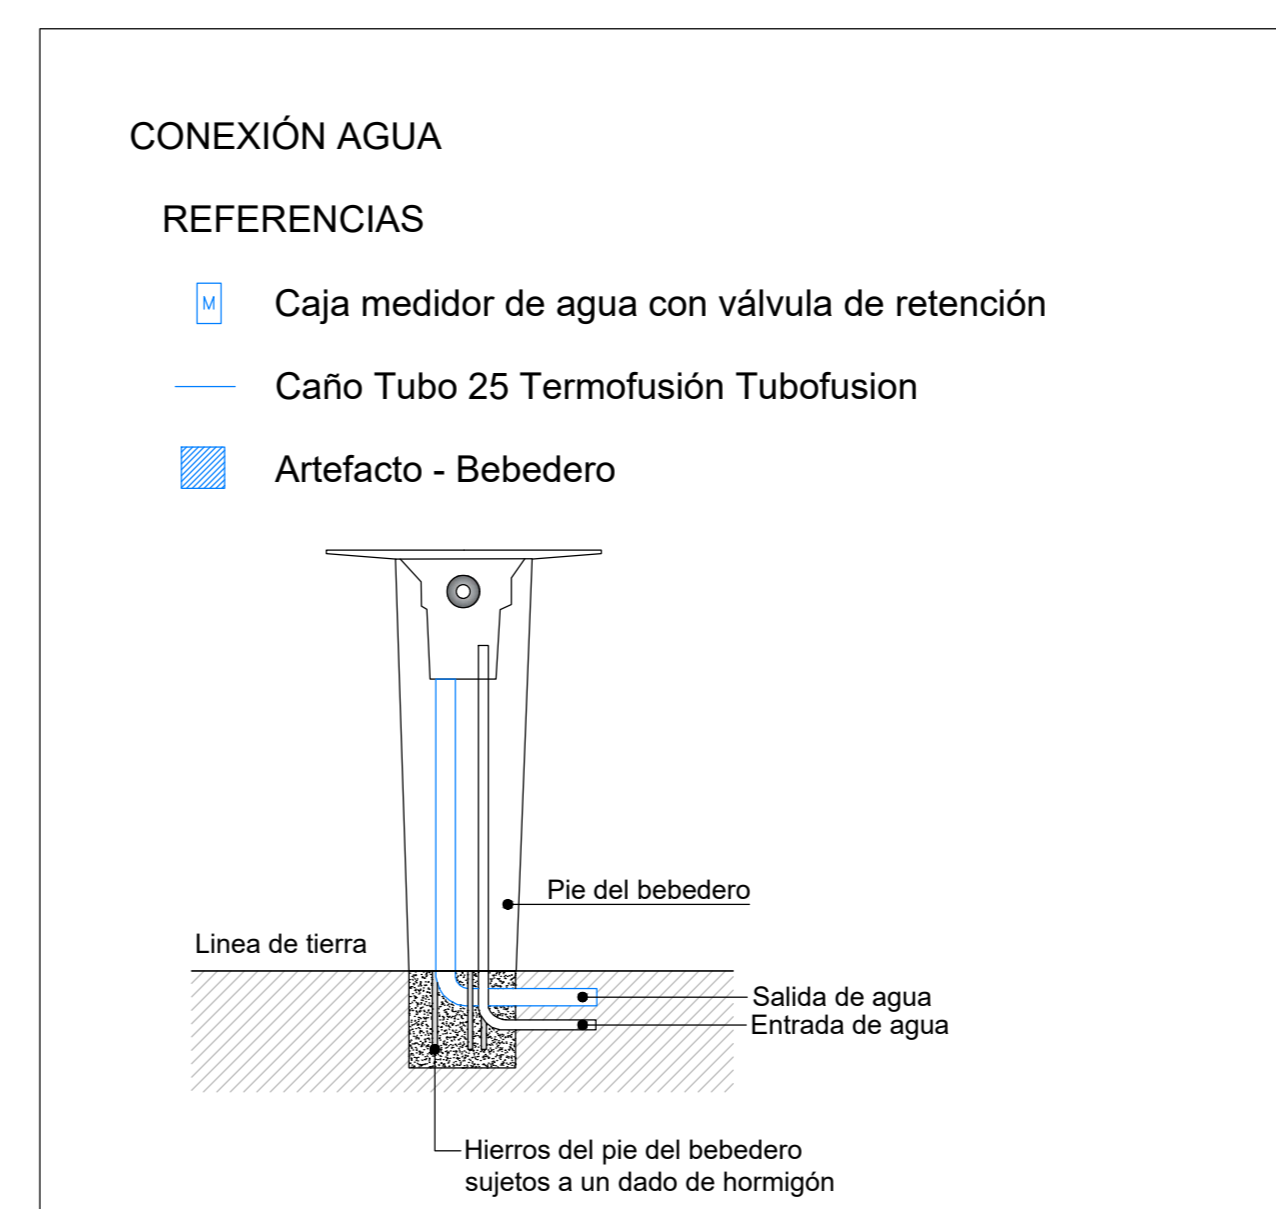

**NOTA 1:**  
TODAS LAS CAÑERÍAS Y DEMÁS COMPONENTES DE LA INSTALACIÓN SE DIMENSIONARÁN DE ACUERDO AL CAUDAL DE LOS ARTEFACTOS QUE SE DEFINAN EN LA EJECUCIÓN.

DIRECCIÓN PROVINCIAL DE INTEGRACIÓN URBANA		OPISU		GOBIERNO DE LA PROVINCIA DE BUENOS AIRES	
IMPLANTACIÓN	PROYECTO: PLAZA PRINCIPAL Nuevo Golf - Mar del Plata	CONTRATISTA:		N° PLANO: 08	
	CONTENIDO: PLANO INSTALACION AGUA	EXPEDIENTE: EX 2021-XXXXXXX-GDEBA-DEOPISU		FECHA: OCTUBRE 2021	
MODIFICACIONES		DISEÑADOR:		ESCALA:	
N° REV.	TEMA	FECHA	OPISU	OPISU	1:200
			OPISU	OPISU	ARCHIVO: NG_INST AGUA_03.dwg



G O B I E R N O D E L A P R O V I N C I A D E B U E N O S A I R E S  
2021 - Año de la Salud y del Personal Sanitario

**Hoja Adicional de Firmas**  
**Plano Importado**

**Número:**

**Referencia:** PLAZA PRINCIPAL NUEVO GOLF – DOCUMENTACIÓN GRÁFICA

---

El documento fue importado por el sistema GEDO con un total de 9 pagina/s.